

Proyecto de carretera local de Pozoblanco a Torrecampo por Pedroche. Año 1954

Ficha descriptiva

Proyecto de carretera. "Proyecto de carretera local de Pozoblanco a Torrecampo por Pedroche. Trozos 1º y 2º. 1954." / Jerónimo Martín Peñasco (ingeniero)

Ministerio de Obras Públicas. Dirección General de Carreteras

Plano

Carretera local de Pozoblanco a Torrecampo por Pedroche: plano general trozo 2º. Hoja nº 1 / Obras Públicas, Provincia de Córdoba; J. Olivares; J. M Peñasco

Consejería de Economía, Innovación, Ciencia y Empleo. Instituto de Estadística y Cartografía de Andalucía

Según se observa en el plano que se adjunta, hubo una propuesta de carretera de circunvalación a Pedroche diferente a la finalmente realizada, con el trazado totalmente opuesto al actual.

Ficha descriptiva de expedientes de proyectos de construcción y reforma de puentes de carretera y ferrocarril del Archivo General de la Administración

Programa de investigación y difusión del patrimonio de obras públicas de Andalucía,
Consejería de Obras Públicas y Transportes, Junta de Andalucía

Área de identificación

Código de referencia: ES.28005AGA/265
Signatura: Inventario 4073 Legajo [44593]
Título: Proyecto de carretera. "Proyecto de carretera local de Pozoblanco a Torrecampo por Pedroche. Trozos 1º y 2º. 1954." / Jerónimo Martín Peñasco (ingeniero)
Fechas extremas: 1954, octubre, 28. Córdoba - 1955, septiembre, 24. Sevilla
Nivel de descripción: Unidad documental compuesta
Volumen y soporte documental: 77 folios, [73] p. + 14 planos + 2 croquis

Área de contexto

Órgano productor: Ministerio de Obras Públicas. Dirección General de Carreteras

Área de contenido y estructura

Alcance y contenido: Ingeniero: Jerónimo Martín Peñasco 1.) Memoria. 1955, junio, 25. Córdoba Anejo a la memoria: - Trozo 1º: - nº 1 Croquis de la provincia. - Escala 1:200.000 1 croquis : cartón amarillo, tinta roja ; 66 x 31,5 cm - nº 2 Estado de alineaciones - nº 3 Clasificación de los desmontes necesarios para ejecutar la explanación - nº 4 Cálculo del precio medio del desmonte - nº 5 Distribución prudencial de las excavaciones - nº 6 Cálculo del precio medio del terraplén - nº 7 Relación de accidentes que ofrece la localidad y obras de fábrica que se proponen para salvarlos - nº 8 Cálculo de la distancia media de transporte de materiales para obras de fábrica, afirmado y obras accesorias. - Sin escala 1 plano : cartón amarillo, tinta roja ; 61,5 x 32 cm - nº 9 Cálculo del precio del metro lineal de firme - nº 10 Balizamiento. - Sin escala 1 plano : cartón, tinta azul y roja ; 67,5 x 31,5 cm - nº 11 Certificados de los ayuntamientos comprometiéndose a ceder los terrenos - Trozo 2º: - nº 1 Croquis de la provincia. - Escala 1:200.000 1 croquis : cartón amarillo, tinta roja ; 66 x 31,5 cm - nº 2 Estado de alineaciones - nº 3 Clasificación de los desmontes necesarios para ejecutar la explanación - nº 4 Cálculo del precio medio del desmonte
--

- nº 5 Distribución prudencial de las excavaciones
 - nº 6 Cálculo del precio medio del terraplén
 - nº 7 Relación de accidentes que ofrece la localidad y obras de fábrica que se proponen para salvarlos
 - nº 8 Cálculo de la distancia media de transporte de materiales para obras de fábrica, afirmado y obras accesorias. - Sin escala
- 1 plano : papel vegetal, tinta roja, negra y azul ; 61,5 x 31,8 cm
- nº 9 Cálculo del precio del metro lineal de firme
 - nº 10 Balizamiento. - Sin escala
- 1 plano : cartón, tinta azul y roja ; 67,5 x 31,5 cm
- nº 11 Certificados de los ayuntamientos comprometiéndose a ceder los terrenos
- 2.) 10 planos:
- Trozo 1:
 - 2.1 Hoja nº 1 Plano general / el ingeniero autor del proyecto ; el ingeniero jefe. - Escala 1:5000. - 1955, junio, 22. Córdoba
- 1 plano : copia, cartón, tinta azul y roja ; 231,4 x 32 cm
- 2.2 Hoja nº 2 Perfiles longitudinales. Trozo 1º / el ingeniero autor del proyecto ; el ingeniero jefe. - Escala H=1:5000, V=1:500. - 1955, junio, 22. Córdoba
- 1 plano : copia, cartón, tinta azul y roja ; 239 x 32 cm
- 2.3 Hoja nº 3 Perfiles transversales. Trozo 1º / el ingeniero autor del proyecto ; el ingeniero jefe. - Escala 1:200. - 1954, octubre, 28. Córdoba
- 1 plano : copia, cartón, tinta azul y roja ; 1026 x 32 cm
- 2.4 Hoja nº 4 Obras de fábrica. Trozo 1º / el ingeniero autor del proyecto ; el ingeniero jefe. - Varias escalas. - 1955, junio, 22. Córdoba
- 1 plano : copia, cartón, tinta azul y roja ; 308 x 32 cm
- 2.5 Hoja nº 5 Secciones del camino. Trozo 1º / el ingeniero autor del proyecto ; el ingeniero jefe. - Escala 1:50. - 1955, junio, 22. Córdoba
- 1 plano : copia, cartón, tinta azul y roja ; 66 x 32 cm
- Trozo 2:
 - 2.1 Hoja nº 1 Plano general / el ingeniero autor del proyecto ; el ingeniero jefe. - Escala 1:5000. - 1954, octubre, 28. Córdoba
- 1 plano : copia, cartón, tinta azul y roja ; 231,4 x 32 cm
- 2.2 Hoja nº 2 Perfiles longitudinales. Trozo 2º / el ingeniero autor del proyecto ; el ingeniero jefe. - Escala H=1:5000, V=1:500. - 1955, junio, 22. Córdoba
- 1 plano : copia, cartón, tinta azul y roja ; 222 x 32 cm
- 2.3 Hoja nº 3 Perfiles transversales. Trozo 2º / el ingeniero autor del proyecto ; el ingeniero jefe. - Escala 1:200. - 1954, octubre, 28. Córdoba
- 1 plano : copia, cartón, tinta azul y roja ; 1012 x 32 cm
- 2.4 Hoja nº 4 Obras de fábrica. Trozo 2º / el ingeniero autor del proyecto ; el ingeniero jefe. - Varias escalas. - 1954, octubre, 28. Córdoba
- 1 plano : copia, cartón, tinta azul y roja ; 266,5 x 32 cm
- 2.5 Hoja nº 5 Secciones del camino. Trozo 1º / el ingeniero autor del proyecto ; el ingeniero jefe. - Escala 1:50. - 1954, octubre, 28. Córdoba
- 1 plano : copia, cartón, tinta azul y roja ; 66 x 32 cm
- 3.) Pliego de condiciones facultativas
- 4.) Presupuestos:
- Trozo 1º:
 - nº 1 Cubicaciones
 - nº 2 Cuadros de precios
 - nº 3 Presupuestos parciales
 - nº 4 Presupuesto general
 - Trozo 2º:
 - nº 1 Cubicaciones
 - nº 2 Cuadros de precios
 - nº 3 Presupuestos parciales
 - nº 4 Presupuesto general
- Acompaña al proyecto:
 - Informe del ingeniero jefe. 1954, noviembre, 10. Córdoba
 - Segundo informe del ingeniero jefe. 1955, agosto, 12. Córdoba
 - Informe del inspector regional de Sevilla. 1955, septiembre, 24. Sevilla

Área de condiciones de acceso y utilización

Lengua y escritura de los documentos:

Castellano

Características físicas y requisitos técnicos:

Buen estado de conservación

Instrumentos de descripción:

(04)087 Puentes de carretera y ferrocarril.

? - Catálogo de puentes ordenado alfabéticamente por provincias, 625 páginas.

? - Información extraída del conjunto de IDD's de Obras Públicas.

? - Existe base de datos compuesta de 7.832 registros, actualizada a partir de la que realizó la Sala de Consulta del Departamento de Referencias en el año 1996 mediante convenio con el Instituto Nacional de Empleo

Área de documentación asociada

Existencia y localización de originales:

Existencia y localización de copias:

Unidades de descripción relacionadas:

- Véanse las signaturas:

- (04)5 24/2126 Proyecto de carretera. "Proyecto de carretera de tercer orden de Andújar a Villanueva del Duque. 2ª Sección comprendida entre Pozoblanco y Villanueva de Córdoba. 1870." / Luis Vasconi (ingeniero)

- (04)6 24/3789 Construcción. "Carretera de Pozoblanco a la de Córdoba a Almadén. Expediente de la carretera y trozo 1º construcción. Córdoba, 1897." (expediente que recoge el procedimiento administrativo)

- (04)6 24/3931 Expropiaciones. "Expediente de expropiación del término de Pozoblanco con motivo de las obras del trozo 1º de la carretera de Pozoblanco a la de Córdoba a Almadén por Añora, Dos Torres y Vero. Sección de Pozoblanco y Dos Torres. Córdoba, 1902." / Modesto España (ingeniero encargado)

- (04)6 24/3956 Liquidación. "Carretera de tercer orden de Pozoblanco a la de Córdoba a Almadén. Trozo 1º. Datos para la liquidación. 1906." / Práxedes Mateo Cruz y Roldán (ingeniero encargado)

- (04)8 24/5112 Ejecución de obras. "Carretera de tercer orden de Pozoblanco a la de Córdoba a Almadén en las inmediaciones del Viso por Añora y Dos Torres. Trozo 1º. Obras que faltan por ejecutar. 1916."

-(04)9 24/5574 Expropiaciones. "Carretera de 3.er orden de la de Córdoba a Almadén a Pozoblanco por Villaharta. Trozo 2º, Sección 2ª. Término Municipal de Pozoblanco. Pozoblanco. Expropiaciones. 1922."

Notas de publicaciones:

Área de notas

Notas:

Área de control de descripción

Nota del archivero:

La descripción de documentación técnica de obras públicas de Andalucía es una de las actividades del "Programa para la investigación y difusión del patrimonio de obras públicas de Andalucía" de la Consejería de Obras Públicas y Transportes de la Junta de Andalucía.

Descripción preparada por Rosario Rey Muñoz y Teresa Sánchez Lázaro. Realizada por Ana Isabel País García, Carmen Andrieu Martín, Marta González Fernández y Rosana Bravo Garrido. Revisada y adaptada a la normativa internacional ISAD (G) e ISBD por Gema Herrera Vázquez.

Reglas/normas:

- Normas ISAD(G) e ISBD.

- Los términos descriptores se materia se han seleccionado del Tesauro de carreteras/Centro de Estudios de Técnicas Aplicadas, Programa de Información Científica y Técnica;

Concepción Lallana del Valle.- Madrid: Centro de Estudios y Experimentación de Obras Públicas, Gabinete de Formación y Documentación, D.L. 1993, 454p.; 24 cm.- (D-15) ISBN 7790-165-1.NIPO 163-93-010-8.

- Los descriptores geográficos se han seleccionado del Inventario de toponimia andaluza /Consejería de Obras Públicas y Transportes, Centro de Estudios Territoriales y Urbanos.- Sevilla: Consejería de Obras Públicas y Transportes, 1990, 9 v.; 30 cm. ISBN obra completa: 84-87001-53-X y del Inventario toponímico del mapa topográfico de Andalucía, escala 1:300.000/Junta de Andalucía, Centro de Estudios Territoriales y Urbanos.- Sevilla: Consejería de Obras Públicas y Transportes, 1989, 163 p.: map.; 30 cm. ISBN 84-87001-11-4

Fecha de descripción:

Fecha de localización y descripción 2003-2005

Alcalá de Henares, Madrid

Revisión de la descripción y adaptación a la normativa internacional ISAD (G) e ISBD, 2005-2006, Sevilla

Descriptores

Geográficos:

POZOBLANCO

TORRECAMPO


PEDROCHE

HOJA Nº 1.

PLANO GENERAL

ESCALA 1:5000

CARRETERA LOCAL DE
POZOBLANCO A TORRECAMPO
POR PEDROCHE.
TROZO 2º

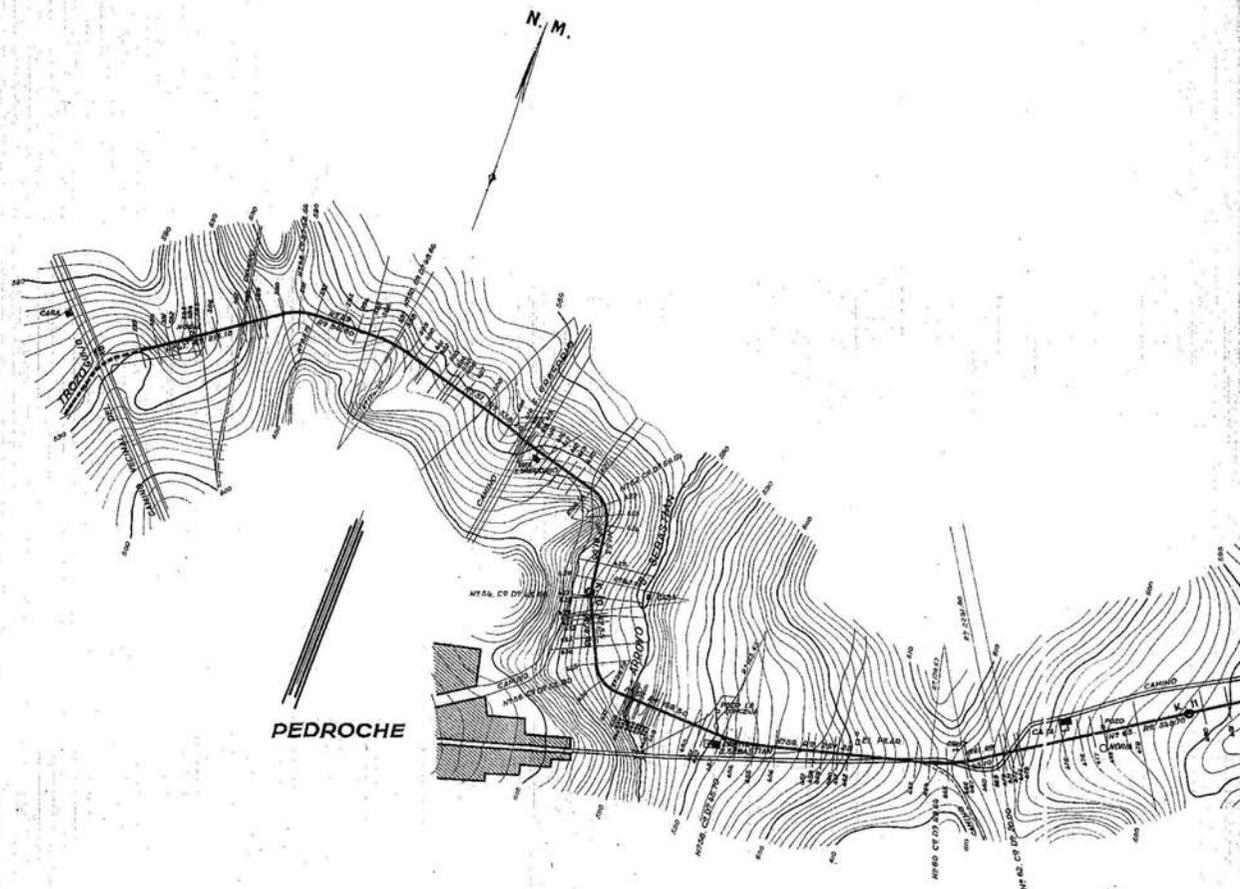

INSTITUTO DE ESTADÍSTICA Y CARTOGRAFÍA DE ANDALUCÍA


Título: Carretera local de Pozoblanco a Torrecampo por Pedroche : plano general [del] trozo 2º. Hoja nº 1 / Obras Públicas,
Provincia de Córdoba ; J. Olivares ; J. M Peñasco

Descripción física: 1 plano, 32 x 230 cm, pleg. en 32 x 22 cm, manuscrito, tintas roja, azul, negra y marrón, papel vegetal

Autor/es: II. Olivares, J. III. Martín Peñasco, Jerónimo IV. España. Jefatura de Obras Públicas. Delegación Provincial (Córdoba)

Signatura del original: Archivo Central de la Delegación de Obras Públicas y Transportes de Córdoba, Leg. 240, Doc. 1964

Signatura: IECA1988082105

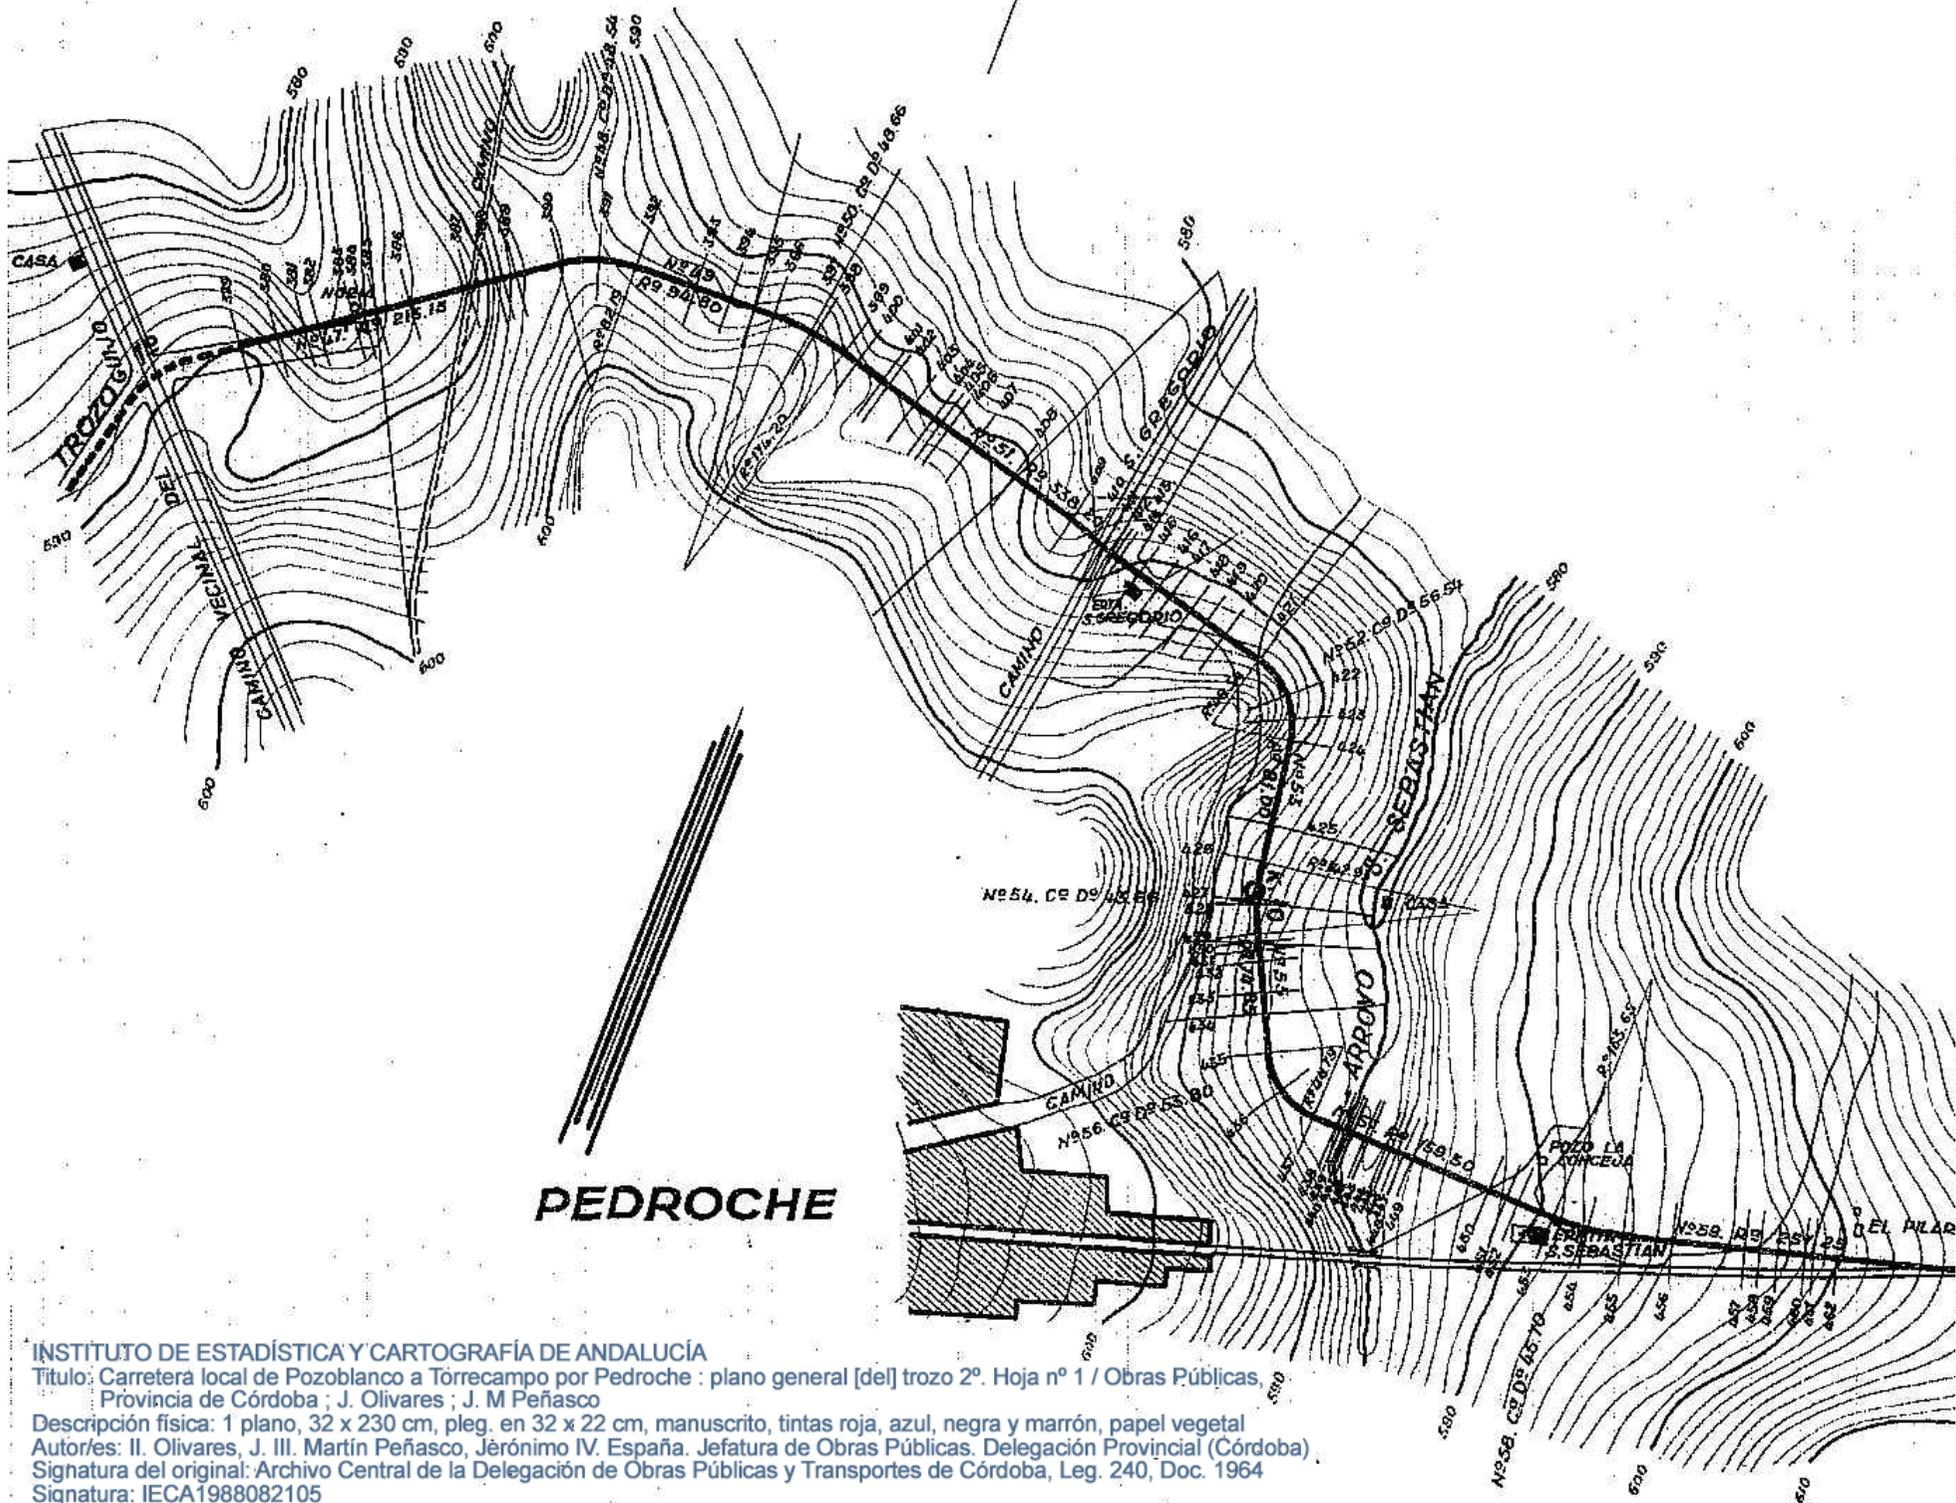

INSTITUTO DE ESTADÍSTICA Y CARTOGRAFÍA DE ANDALUCÍA

Título: Carretera local de Pozoblanco a Torrecampo por Pedroche : plano general [del] trozo 2º. Hoja nº 1 / Obras Públicas, Provincia de Córdoba ; J. Olivares ; J. M Peñasco

Descripción física: 1 plano, 32 x 230 cm, pleg. en 32 x 22 cm, manuscrito, tintas roja, azul, negra y marrón, papel vegetal

Autores: II. Olivares, J. III. Martín Peñasco, J.º Jerónimo IV. España. Jefatura de Obras Públicas. Delegación Provincial (Córdoba)

Signatura del original: Archivo Central de la Delegación de Obras Públicas y Transportes de Córdoba, Leg. 240, Doc. 1964

Signatura: IECA1988082105